


LEGENDA:

- ISTNIEJĄCA ŚCIANA
ŚCIANA PROJEKTOWANA ŻELBETOWA
ŚCIANA PROJEKTOWANA MUROWANA
ŚCIANA PROJEKTOWANA OGNIOWA Z PŁYT GKF
ELEMENTY DO WYBURZENIA

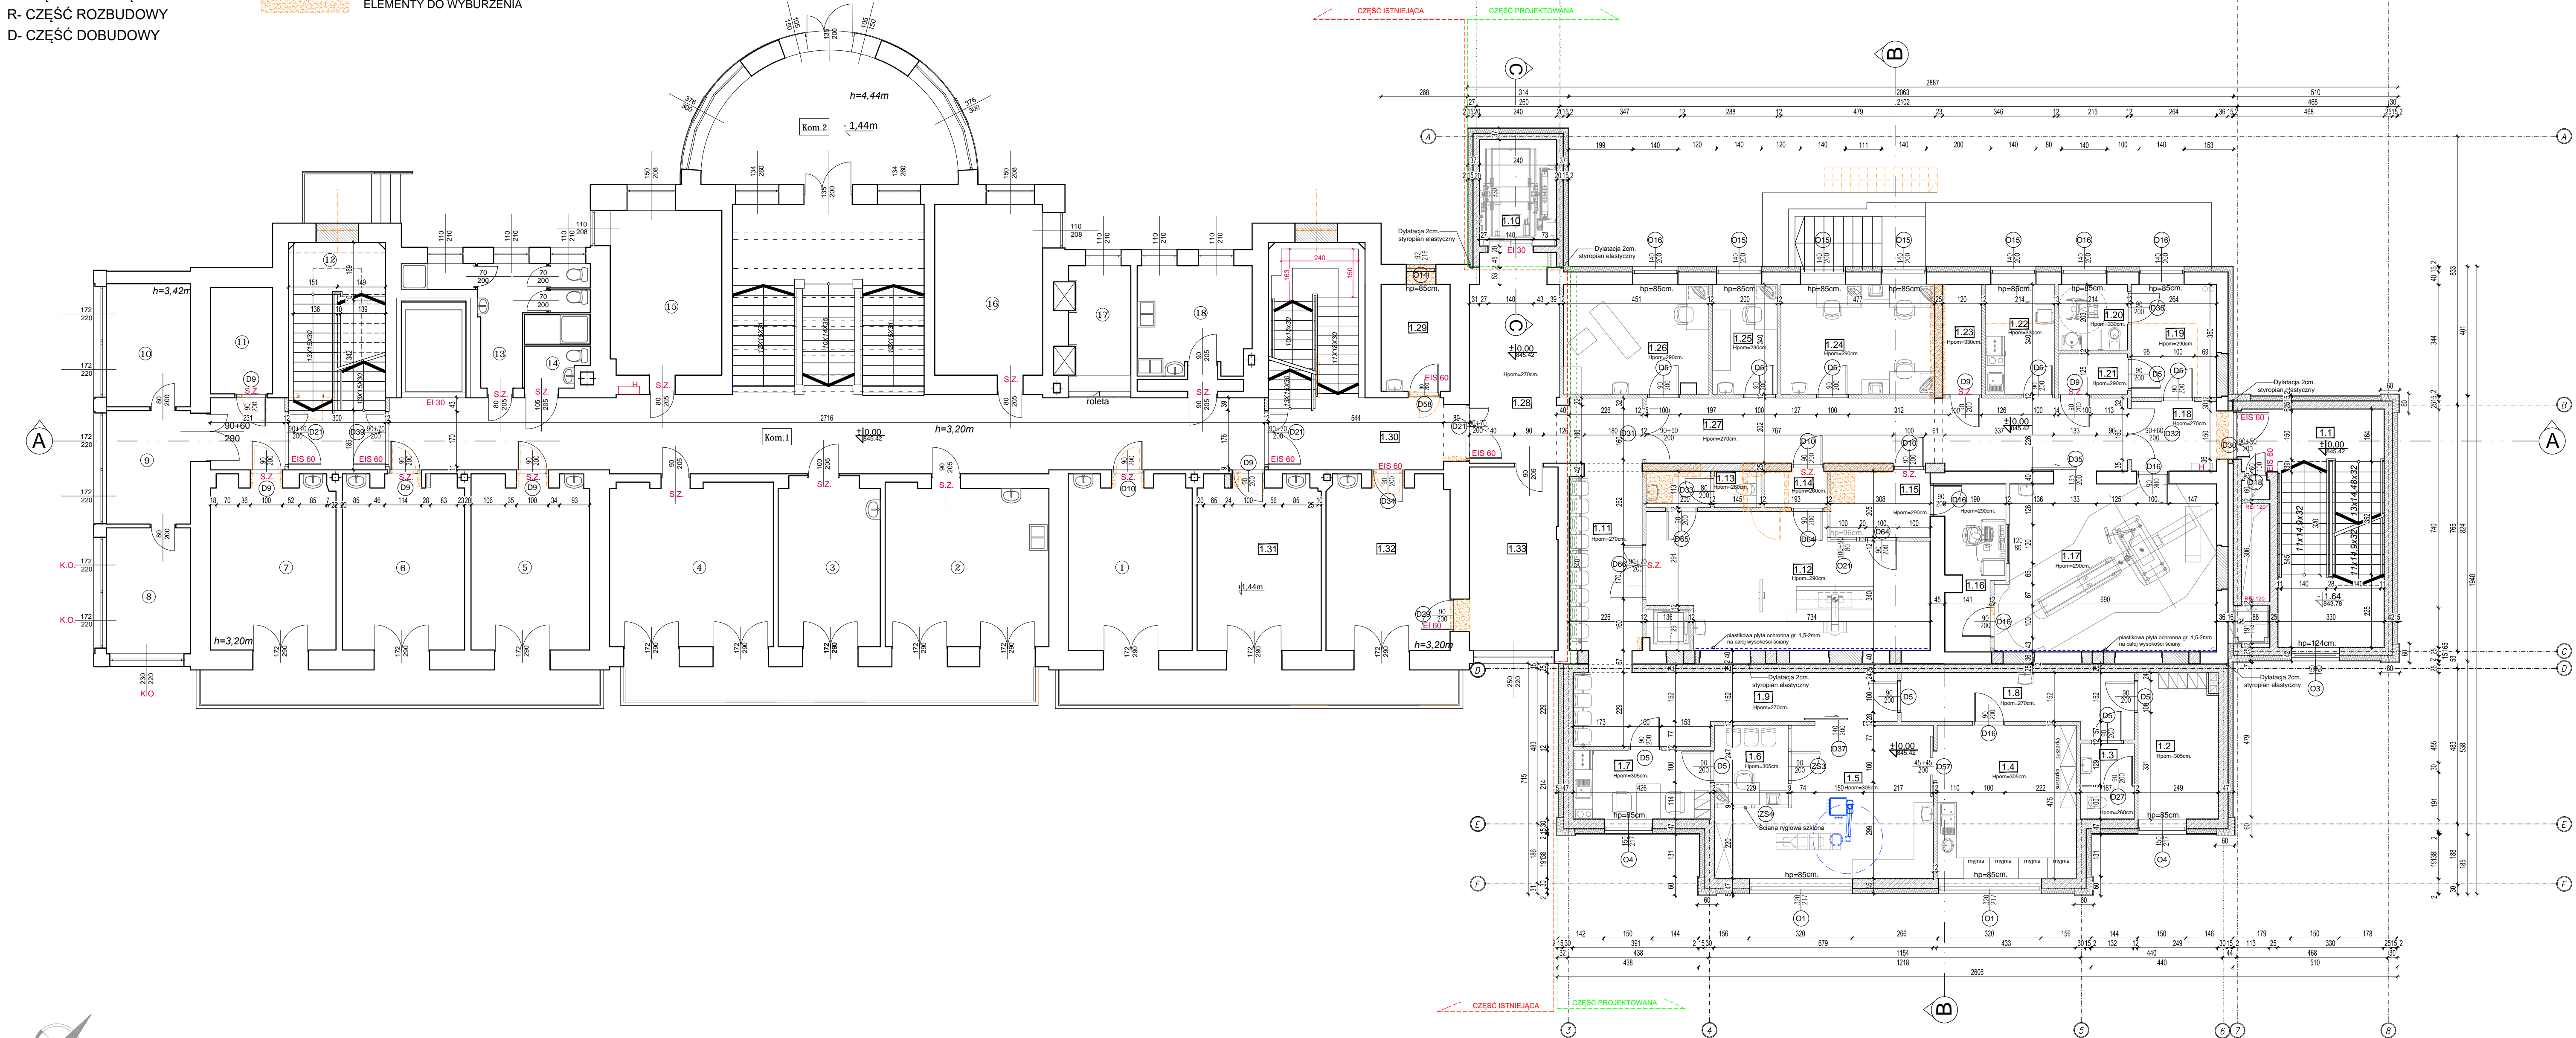

Część istniejąca:

Nr. Porz.	Nazwa pomieszczenia	Pow. Użytkowa [m ²]	Posadzka - rodzaj
1	Prac. czynności ukl. oddechow.	20.32	terakota
2	Gabinet lekarski	25.14	terakota
3	Sekretariat medyczny	16.44	terakota
4	Kaplica	25.59	terakota
5	Apteka szpitalna	19.30	wykładzina PCV
6	Apteka szpitalna	20.31	terakota
7	Apteka szpitalna	20.8	terakota
8	Pokój lekarski	10.17	wykładzina PCV
9	Dyżurka lekarska	9.91	terakota
10	Gabinet	9.93	terakota
11	Brudownik	6.14	terakota
12	Magazyn	11.00	terakota
13	Łazienka	12.61	terakota
14	Łazienka	2.51	terakota
15	Dyżurka pielęgniarek	18.01	terakota
16	Gabinet lekarski	18.14	terakota
17	Rejestracja	7.15	terakota
18	Gabinet cytostow	13.57	terakota
Kom.1	Komunikacja + Kl. schodowe + Winda	120.44	wykładzina PCV
Kom.2	Hall wejściowy	26.45	wykładzina PCV
Razem :		413.93	

Projektowana rozbudowa

Nr. Porz.	Nazwa pomieszczenia	Pow. Użytkowa [m ²]	Posadzka - rodzaj
1.1	Klatka schodowa	26.65	plytki gresowe
1.2	Magazyn endoskopii	11.07	wytki. elastyczna hom.
1.3	Wc personylna	3.90	wytki. epoksydowa
1.4	Mijnia endoskopii	20.59	wytki. elastyczna hom.
1.5	Pracownia endoskopii	26.24	wytki. elastyczna hom.
1.6	Pomieszczenie opisowe	5.66	wytki. elastyczna hom.
1.7	Pomieszczenie socjalne	9.12	plytki ceramiczne
1.8	Sluza	11.96	wytki. elastyczna hom.
1.9	Poczekalnia	18.56	wytki. elastyczna hom.
1.10	Szyb windyowy	8.06	
Razem :		141.81	


Część przebudowy

1.11	Poczekalnia	12.20	wytki. elastyczna hom.
1.12	Pracownia RTG	33.08	wytki. elastyczna hom.
1.13	WC	3.90	wytki. epoksydowa
1.14	Przebieieralnia	2.18	wytki. elastyczna hom.
1.15	Sterownia RTG	6.31	wytki. elektrostatyczna
1.16	Sterownia tomografu	8.52	wytki. elektrostatyczna
1.17	Pomieszczenie tomografu	34.46	wytki. elektrostatyczna
1.18	Sluza pacjenta	5.72	wytki. elastyczna hom.
1.19	Przygotownia pacjenta	9.24	wytki. elastyczna hom.
1.20	Wezeł sanitarny	4.35	wytki. epoksydowa
1.21	Przebieieralnia	2.69	wytki. elastyczna hom.
1.22	Pokój socjalny	7.29	wytki. elastyczna hom.
1.23	Magazyn	4.08	wytki. elastyczna hom.
1.24	Pokój opisowy	16.21	wytki. elastyczna hom.
1.25	Pracownia EKG	6.80	wytki. elektrostatyczna
1.26	Pracownia USG	15.16	wytki. elektrostatyczna
1.27	Korytarz	31.57	wytki. elastyczna hom.
1.28	Przedsionek	20.60	wytki. elastyczna hom.
1.29	Pokój kierownika RTG i Tomografu	7.10	wytki. elastyczna hom.
1.30	Korytarz +kl.schodowa wydzielona	26.60	wytki. elastyczna hom.
1.31	Pracownia onkologii	20.55	wytki. elastyczna hom.
1.32	Pracownia endoskopii 1	20.68	wytki. elastyczna hom.
1.33	Pracownia endoskopii 2	15.65	wytki. elastyczna hom.
Razem :		314.94	
Suma (istniejąca i projektowana) :		870.68	

Uwaga !

1. Podane powierzchnie nie uwzględniają grubości warstw wykonawczych ścian
2. Powierzchnie pomieszczeń wyliczone wg normy PN-ISO 9836:1997

EIS60 - "E" - SZCZELNOŚĆ OGNIOWA 60 MINUT
"I" - IZOLACYJNOŚĆ OGNIOWA 60 MINUT
"S" - DYMOSZCZELNOŚĆ OGNIOWA 60 MINUT
S.Z. - SAMOZAMYKACZ
H - HYDRANT

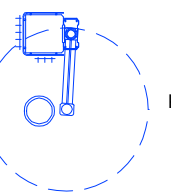

KOLUMNA ENDOSKOPOWA

ZAKŁAD PROJEKTOWO-BUDOWLANY
mgr inż. Marcin Stawski-Sulowski
ul. 1000 Złotych, ul. Wileńska 115
tel. 60624684

Teren:
Dobudowa, rozbudowa i przebudowa
budynku szpitalnego dla potrzeb
utworzenia przy Szpitalu
Centrum Profilaktyki i Edukacji
Nowotworów

Lokalizacja: 34-500 Zakopane, ul. Gładkie 1.
Dz. ew. nr: 162/16, 162/7, 162/4, 162/10 obr. 4.
Receptor: Samodzielny Publiczny Szpital Specjalistyczny
Chorób Plac m. dr. O. Sokolowskiego
w Zakopanem 34-500 Zakopane, ul. Gładkie 1

Proszę:
ARCHITEKTURA

Stwierdził:
PROJEKT WYKONAWCZY

Opiniował:
RZUT PARTERU WYSOKIEGO - TECHNOLOGIA

Projektant:
MGR INŻ. ARCH. JAN SŁOWIK-SULKOWSKI
MFGA/GBR/2012

Sprawdzający:
MGR INŻ. ARCH. JUSTYNA MAJURA
34/SŁOK/2014/II

Podpis:
[Signature]

Data: 1.2018 Skala: 1:100 Nr rys: 4