


Proj. tablica R4  
Tablica podtynkowa VOLT A 3x12

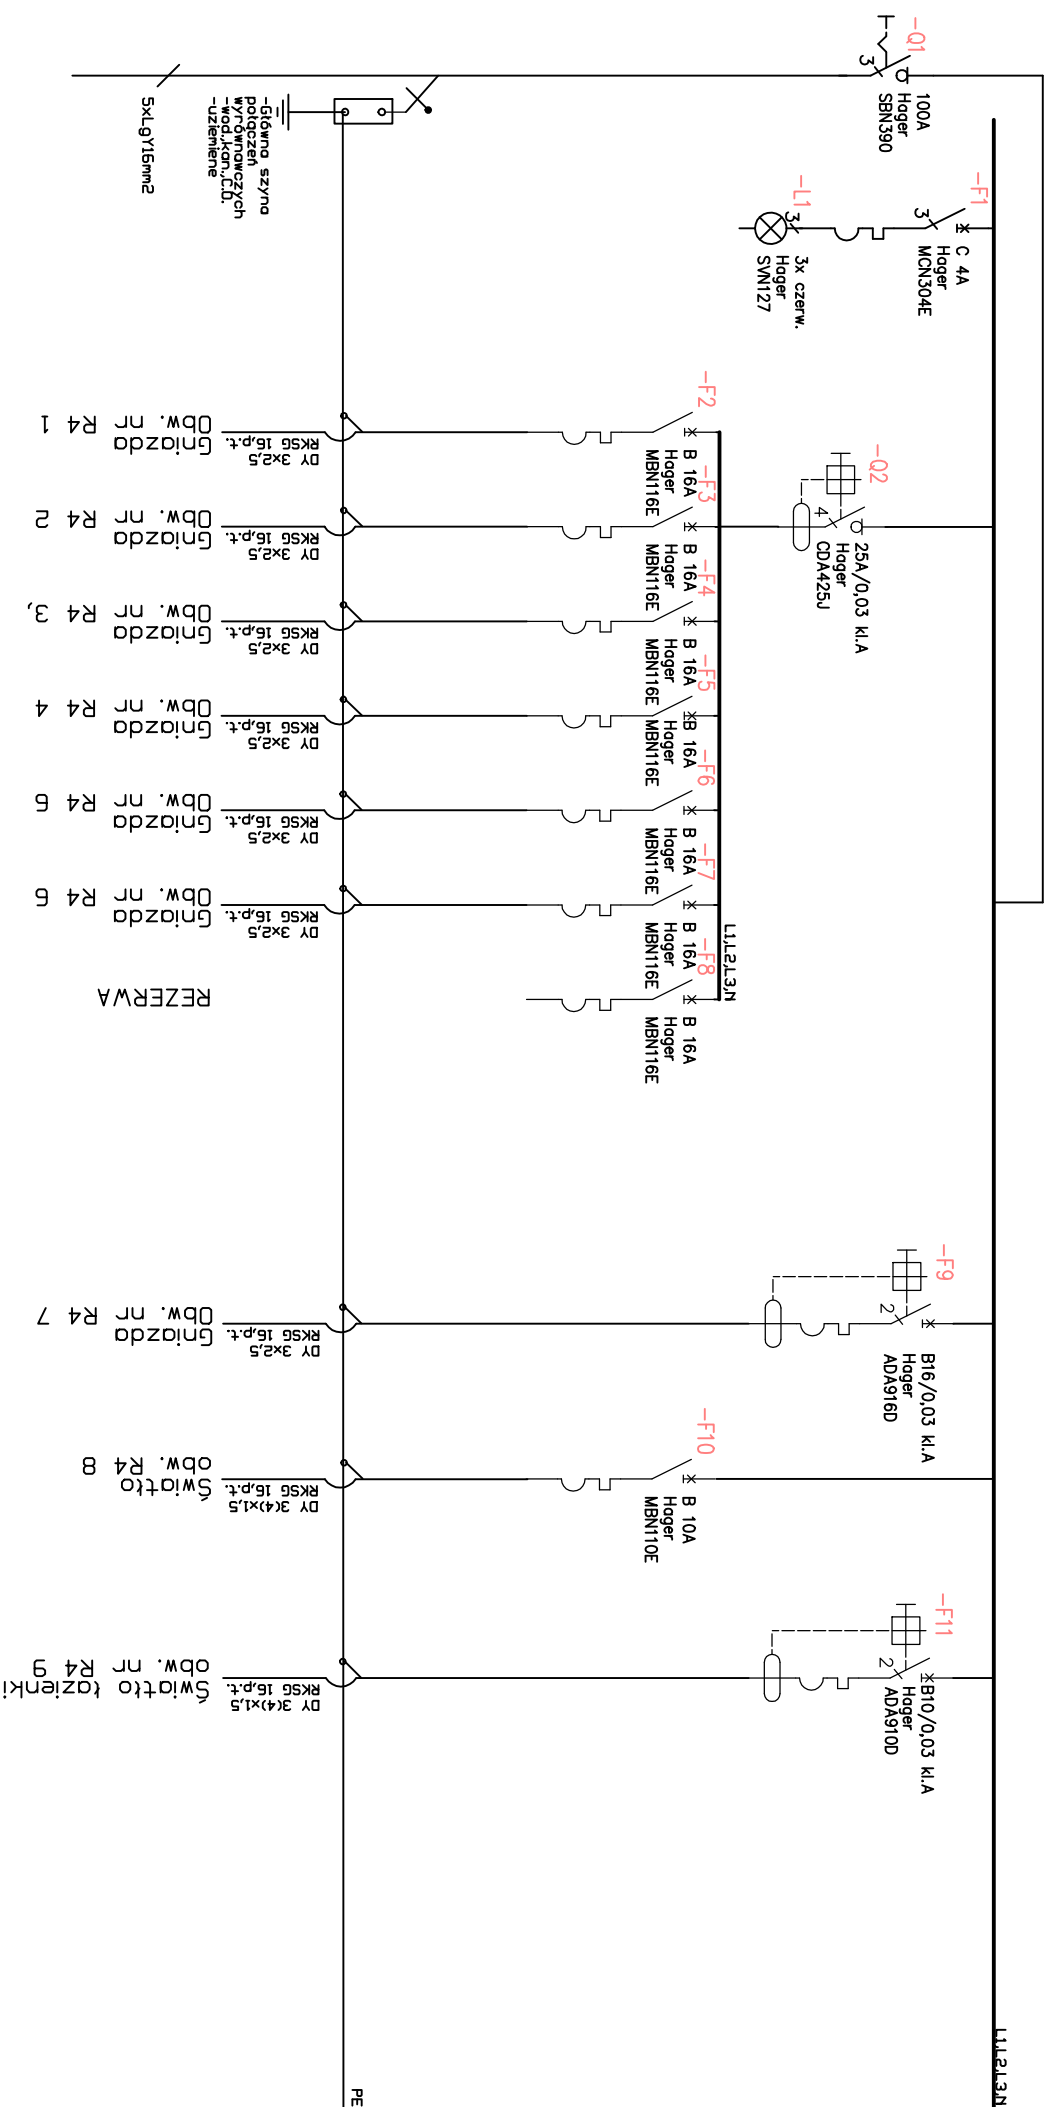

**UWAGA**  
Oprawy ewakuacyjne należy zosiścić sprzed  
wyłączników światła

$$U = 230/400 \text{ V}$$

UKŁAD SIECIOWY : TN - S

Investor:	SPSScHP im. dr. O. Sokotowskiego 34-500 Zakopane, ul. Gładkie 1a			Nr projektu:	2.5
Temat:	Remont (termomodernizacja) obiektu administracyjnego				
	Stadium:	Docel:	Skala:	Temat: Elektryczne instalacje wewnętrzne - Schemat ideowy tablicy R4	
	Projekci:	Podpis:			
Adres:	Zakopane, ul. Gładkie 1a dz. nr 162/7, 162/16			Sprawdził: mgr inż. Wacław Matkowiak Upr. GPA-7342-83/98	