


Proj. tablica R5  
Tablica podtynkowa VDLTA 3x12

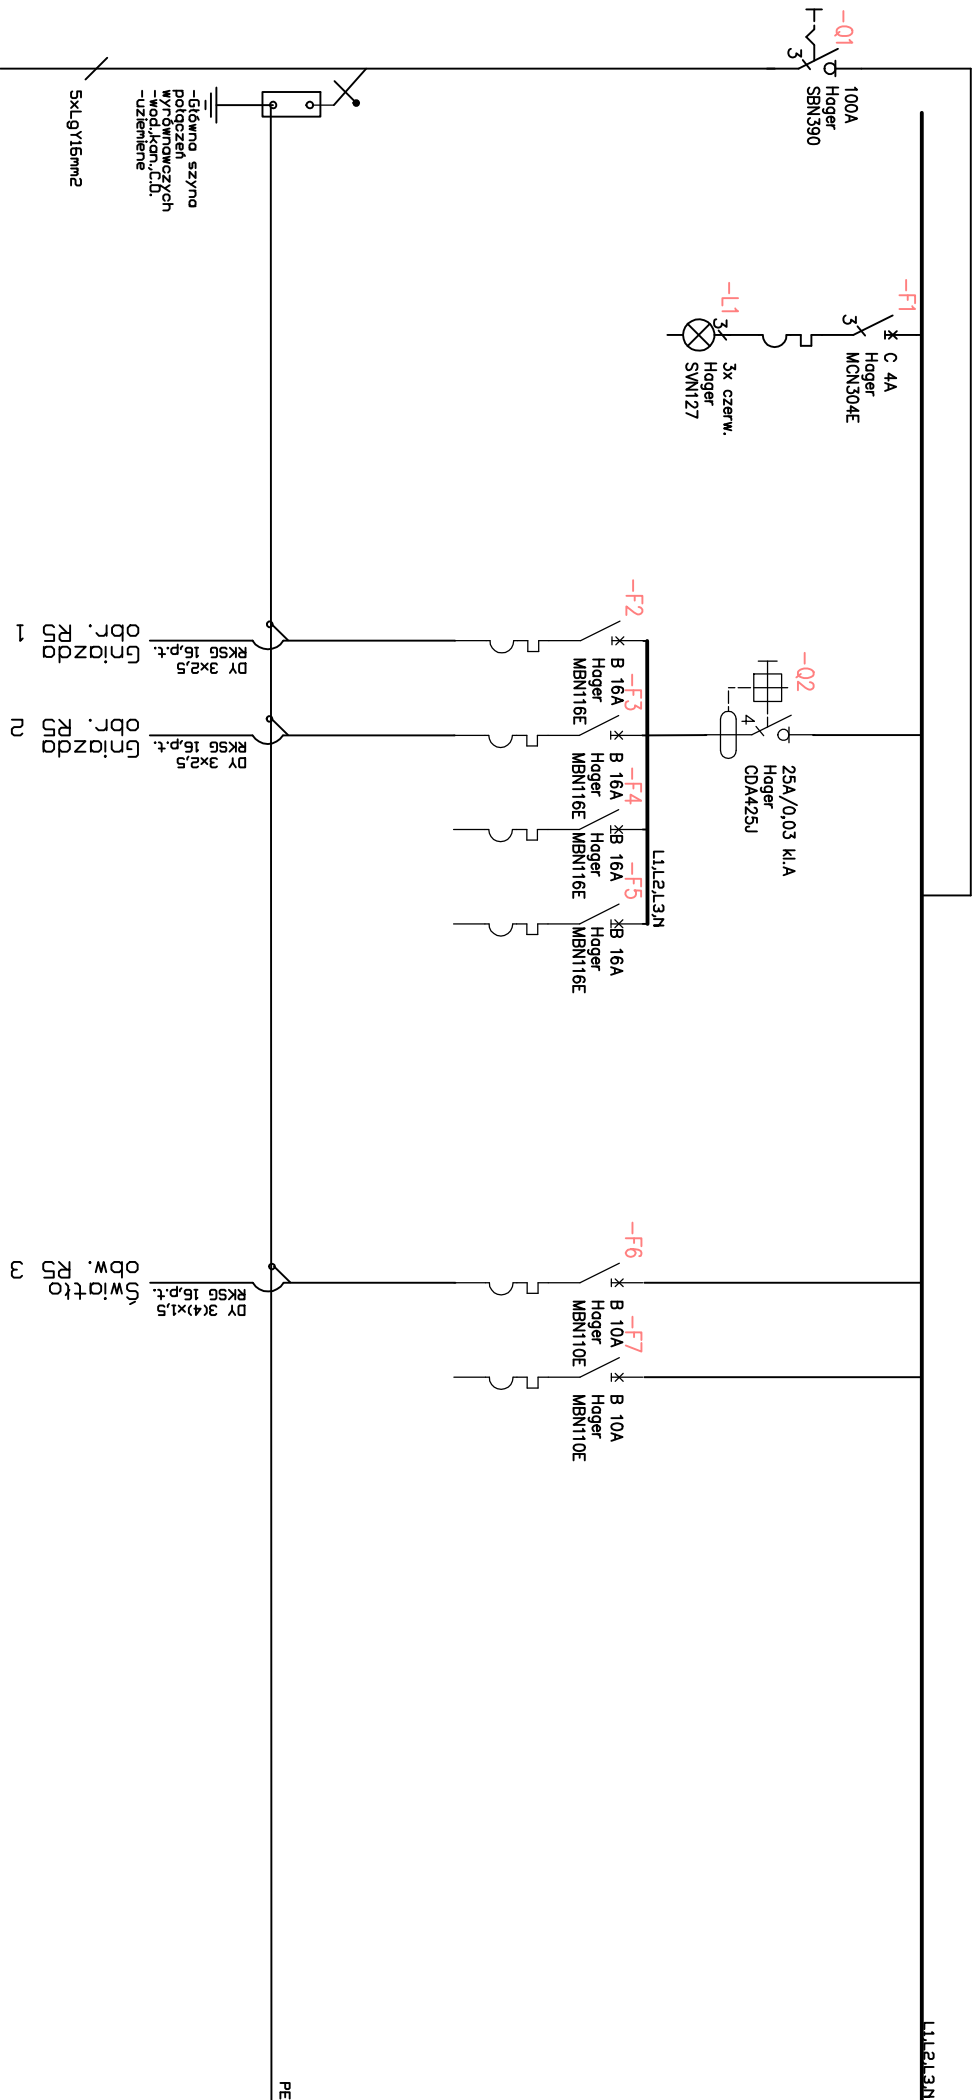

Investor: SPS&SChP Im. dr. O. Sokółowskiego 34-500 Zakopane, ul. Gładkie 1a	Temat: Projekt: Elekttryczne instalacje wewnętrzne - Schemat ideowy tablicy R5		Nr projektu: 25
Temat: Remont (termomodernizacja) obiektu administracyjnego	Stadium: PBW	Data: VIII 2016	Bransz: Elektryczna
Projektant: mgr inż. Przemysław Stachoń Upr. MAP/0058/P00E/11 mgr inż. Wacław Matkowiak Upr. GPA-7342-83/98			
Sprawdził: Adres: Zakopane, ul. Gładkie 1a dz. nr 152/7, 152/15			