


Proj. tablica RG - wymiana istniejącej  
Tablica natynkowa 120-modułowa zlokalizowana na parterze

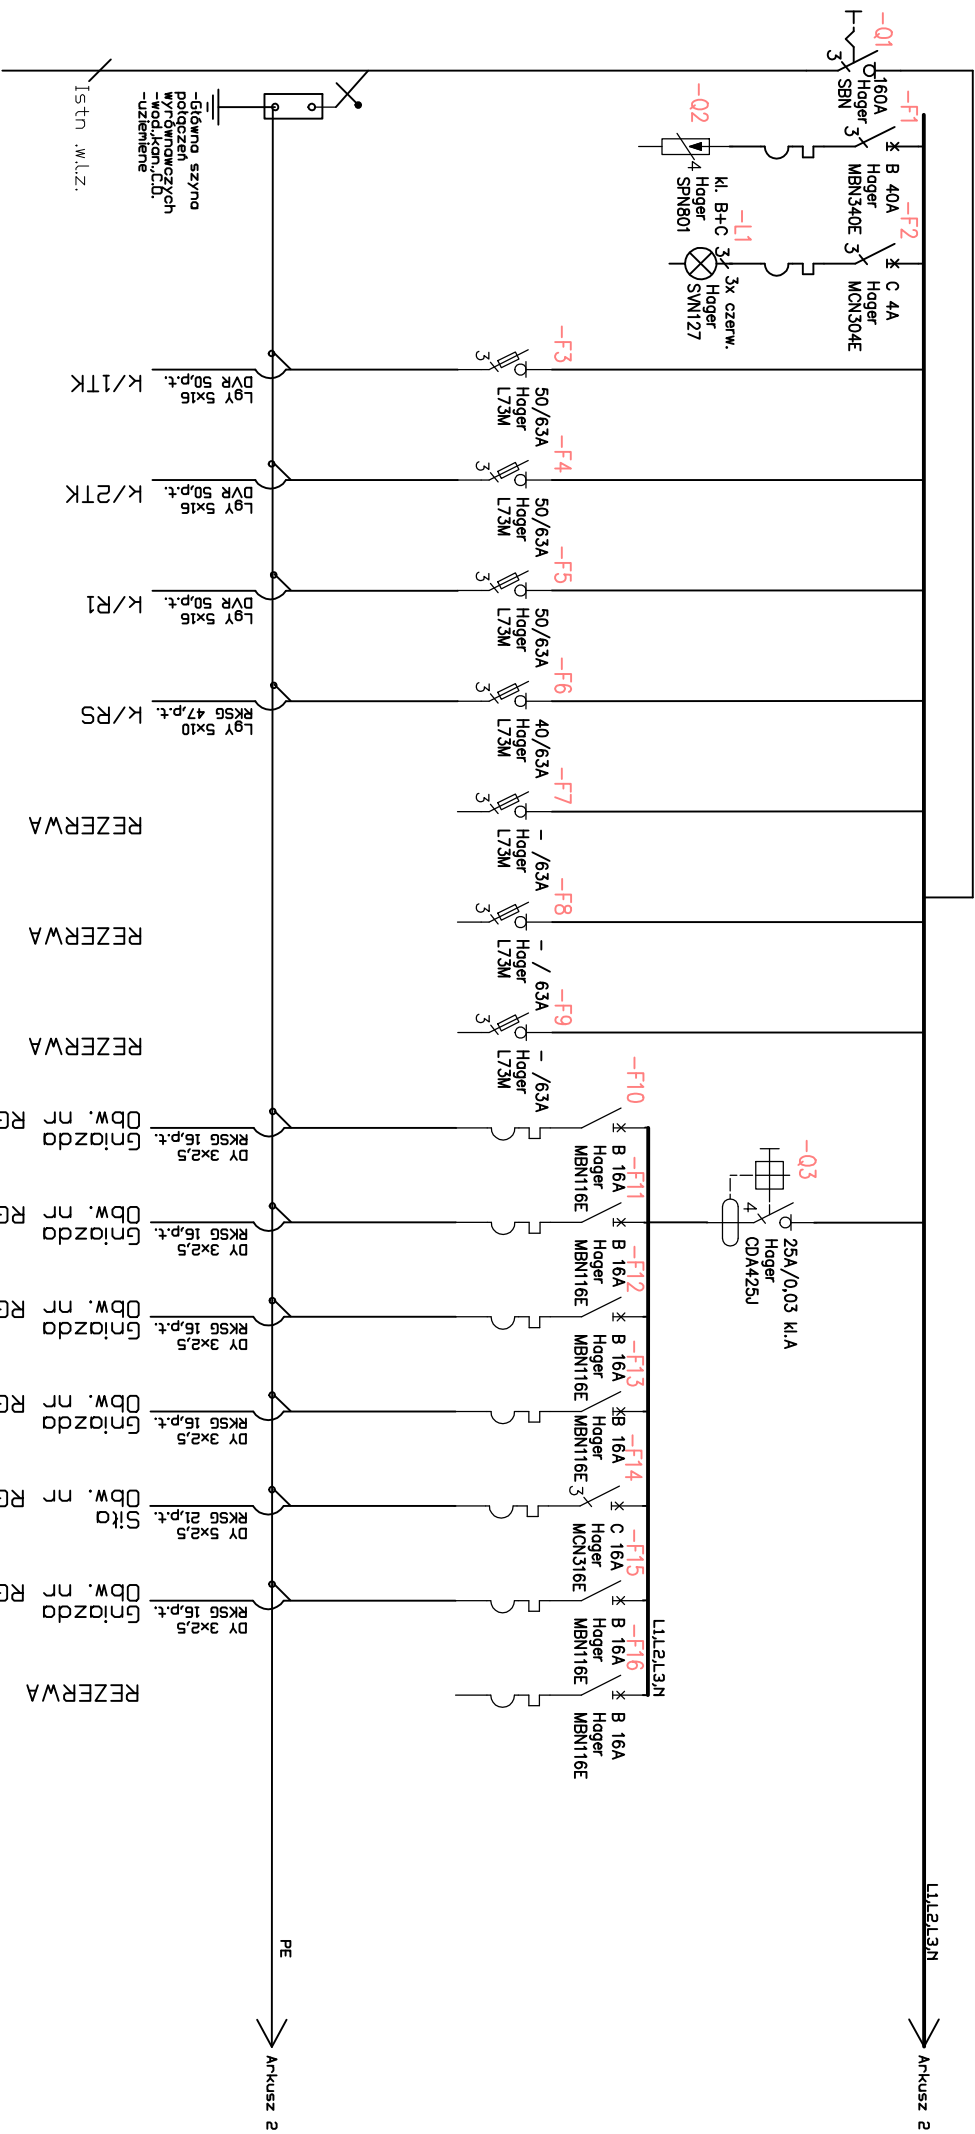

U=230/400 V  
UKŁAD SIECIOWY : TN - S

Investor: SPSSChP im. dr. O. Sokotowskiego 34-500 Zakopane, ul. Gładkie 1a		Tytuł: Elektryczne instalacje wewnętrzne - Schemat ideowy tablicy RG		Nr projektu: 2,2	
Tytuł: Remont (termomodernizacja) obiektu administracyjnego		Stadium: PBW		Data: VIII 2016	
Adres: Zakopane, ul. Gładkie 1a dz. nr 162/7, 162/15		Projektant: mgr inż. Przemysław Stachon Upr. MAP/0058/POOE/11 mgr inż. Wacław Natkowiak Upr. GPA-7342-83/98		Sprawdził: mgr inż. Wacław Natkowiak Upr. GPA-7342-83/98	
		Podpis: Elektryczna		Podpis: Elektryczna	