


Proj. tabl. R3
Tablica podtynkowa VOLT A 3x12

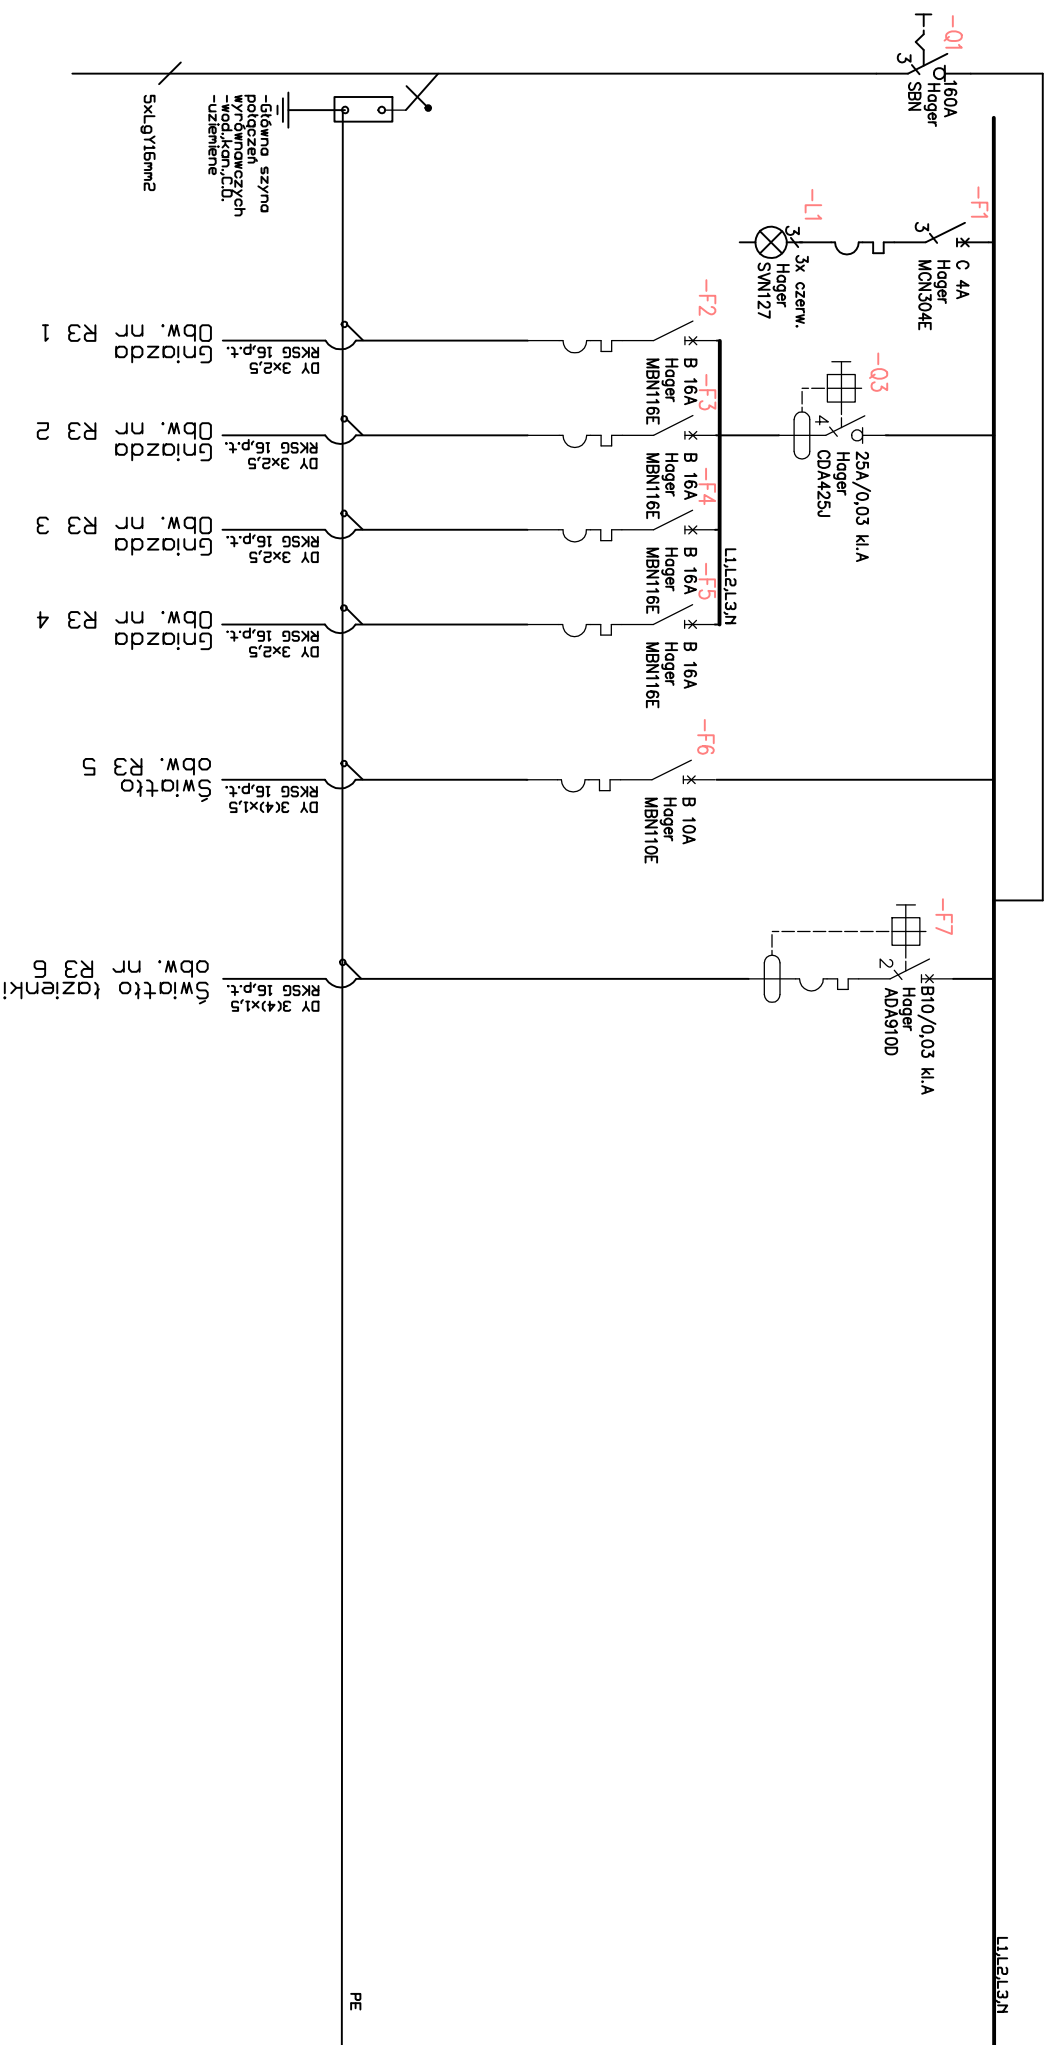

UWAGA
Oprawy ewakuacyjne należy zosiścić sprzed
wyłączników światła

$$U = 230 / 400 \text{ V}$$

UKŁAD SIECIOWY : TN - S

Investor:	SPSSChP im. dr. O. Sokółowskiego 34-500 Zakopane, ul. Gładkie 1a			№ rysunku:	2.4
Temat:	Remont (termomodernizacja) obiektu administracyjnego				
	Stadium:	Podst.	Skala:	Bronze	
	PBW	VIII 2016		Elektryczna	
Projektował:				Podpis:	
mgr inż. Przemysław Stachoń Upr. MAP/0058/P00E/11					
Sprawdził:					
mgr inż. Wacław Matkowiak Upr. GPA-7342-83/98					
Adres: Zakopane, ul. Gładkie 1a dz. nr 162/7, 162/16					