


I- CZĘŚĆ ISTNIEJĄCA
R- CZĘŚĆ ROZBUDOWY
D- CZĘŚĆ DOBUDOWY

LEGENDA:

- ISTNIEJĄCA ŚCIANA
ŚCIANA PROJEKTOWANA ŻELBETOWA
ŚCIANA PROJEKTOWANA MUROWANA
ELEMENTY DO WYBURZENIA

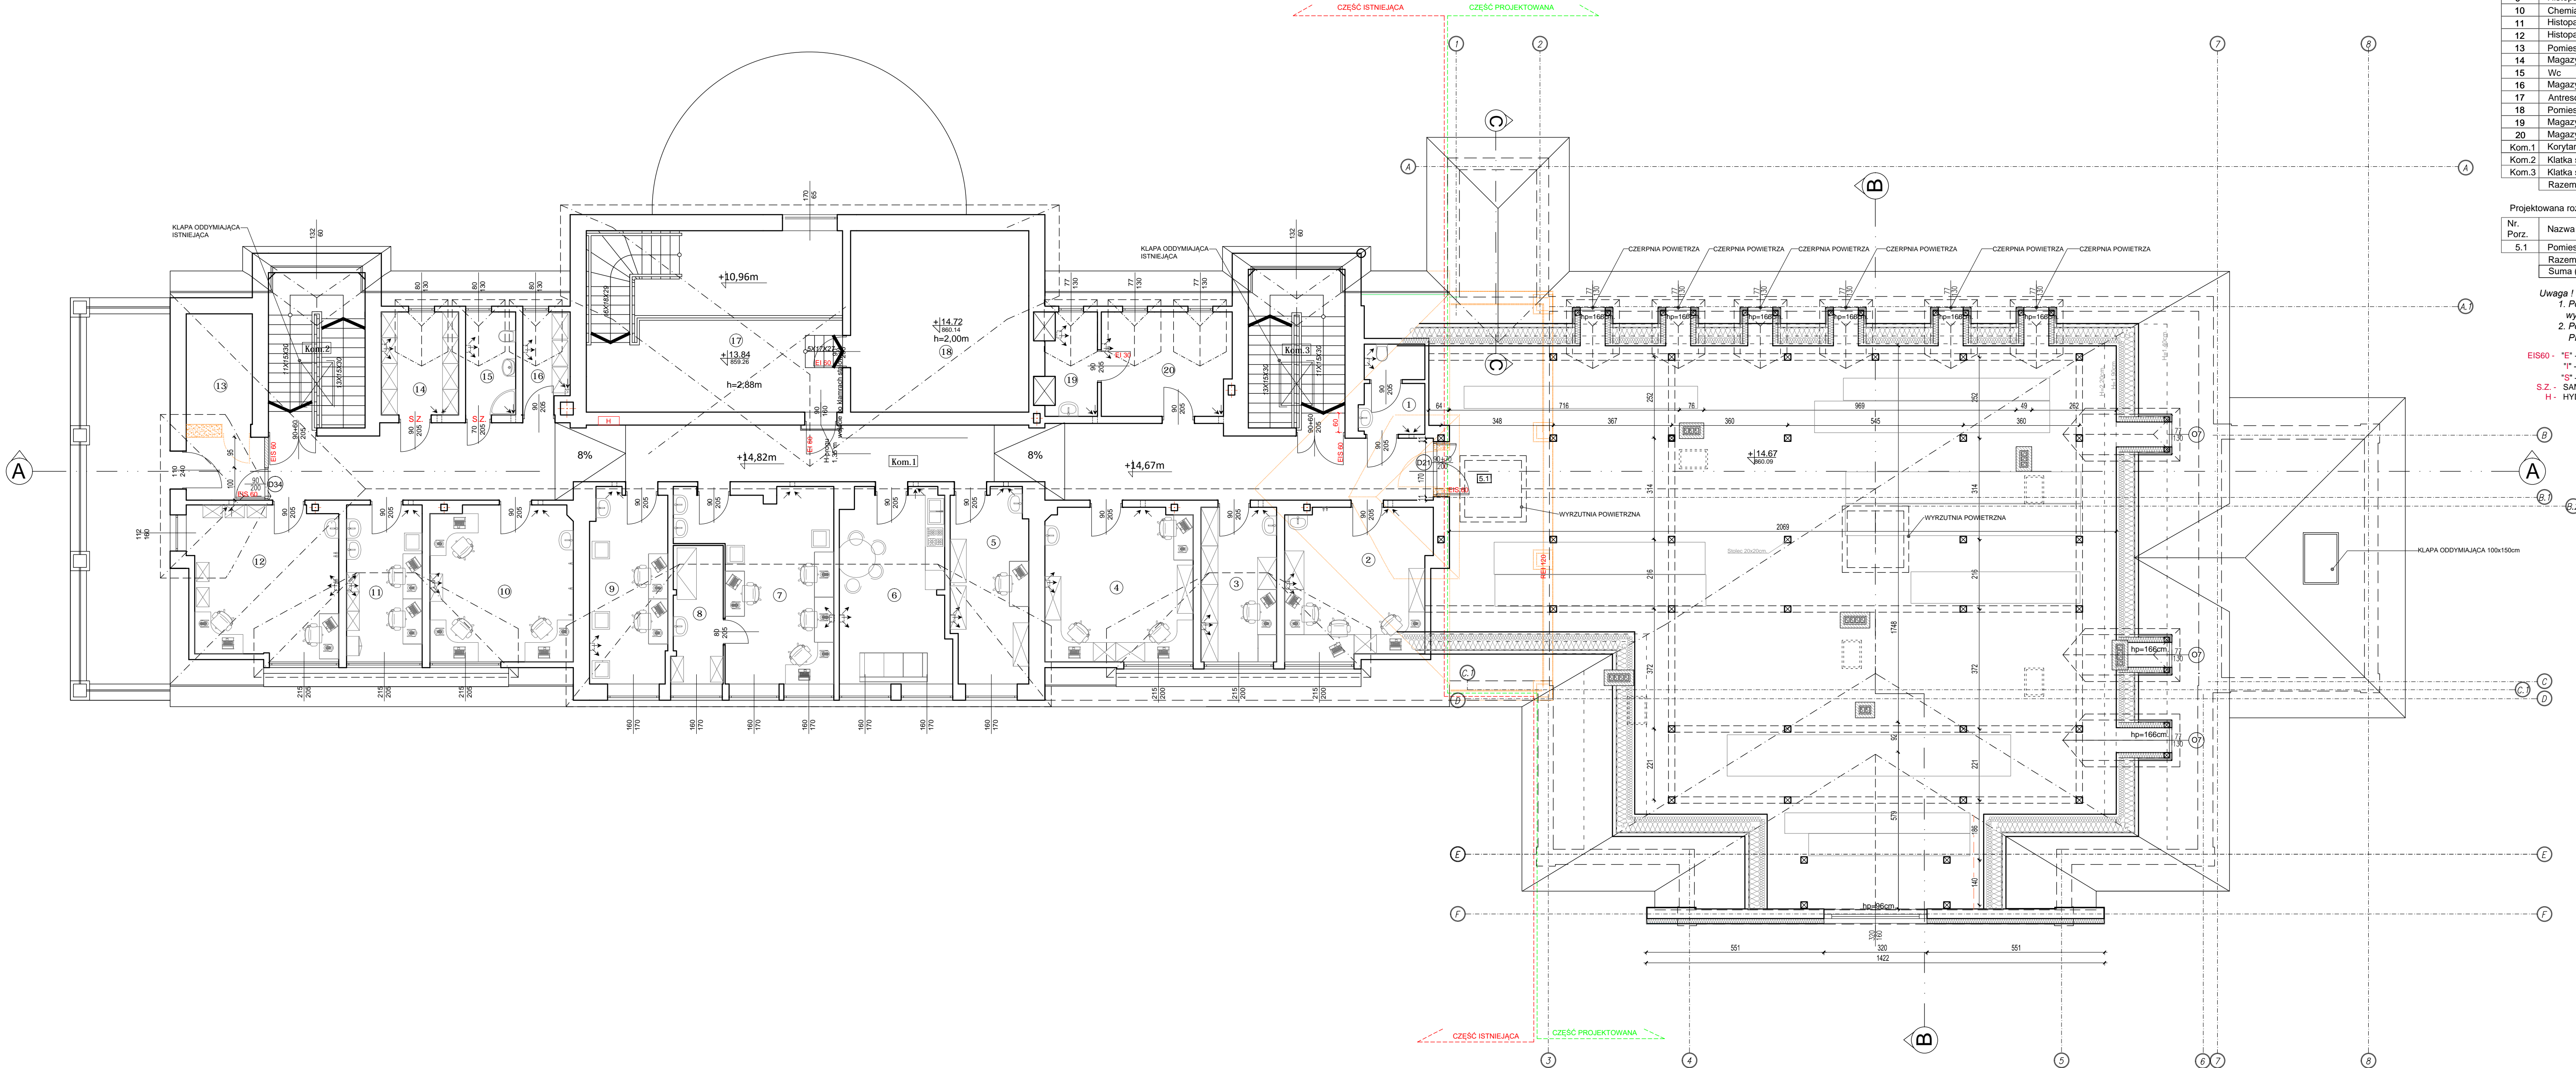

Część istniejąca:

Nr. Porz.	Nazwa pomieszczenia	Pow. Użytkowa [m ²]	Posadzka - rodzaj
1	Wc	5.31	terakota
2	Hematologia	20.47	wykładzina PCV
3	Hematologia	11.28	wykładzina PCV
4	Hematologia	21.76	wykładzina PCV
5	Hematologia	14.03	wykładzina PCV
6	Pomieszczenie socjalne	19.68	wykładzina PCV
7	Histopatologia	22.72	wykładzina PCV
8	Histopatologia	23.13	wykładzina PCV
9	Histopatologia	11.43	wykładzina PCV
10	Chemia	11.33	wykładzina PCV
11	Histopatologia	21.58	wykładzina PCV
12	Histopatologia	21.19	wykładzina PCV
13	Pomieszczenie techniczne	26.50	wykładzina PCV
14	Magazyn	9.91	wykładzina PCV
15	Wc	4.90	terakota
16	Magazyn	4.39	wykładzina PCV
17	Antresola	22.60	wykładzina PCV
18	Pomieszczenie techniczne	31.11	wykładzina PCV
19	Magazyn histopatologia	4.72	wykładzina PCV
20	Magazyn histopatologia	12.84	wykładzina PCV
Kom.1	Korytarz wewnętrzny	77.86	wykładzina PCV
Kom.2	Klatka schodowa 1	7.38	wykładzina PCV
Kom.3	Klatka schodowa 2	7.58	wykładzina PCV
Razem :		408.69	

Projektowana rozbudowa

Nr. Porz.	Nazwa pomieszczenia	Pow. Użytkowa [m ²]	Posadzka - rodzaj
5.1	Pomieszczenie techniczne	307.42	wytl. elastyczna hom.
Razem :		307.42	
Suma (istniejąca i projektowana) :		716.11	

Uwaga !

1. Podane powierzchnie nie uwzględniają grubości warstw wykończeniowych ścian
2. Powierzchnie pomieszczeń wyliczono wg normy PN-ISO 9836:1997

- ESI60 - "E" - SZCZELNOŚĆ OGNIOWA 60 MINUT
"I" - IZOLACYJNOŚĆ OGNIOWA 60 MINUT
"S" - DYMOSZCZELNOŚĆ OGNIOWA 60 MINUT
S.Z. - SAMOZAMIAKACZ
H - HYDRANT



ZAKŁAD PROJEKTOWO-BUDOWLANY
mgr inż. Marcin Słowik-Gurowicz
54-007 Zakopane, ul. Wileńska 116
Tel. 66246884

Teren:
Dobudowa, rozbudowa i przebudowa
budynku szpitalnego dla potrzeb
utworzenia przy Szpitalu
Centrum Profilaktyki i Edukacji
Nowotworów

Lokalizacja: 34-500 Zakopane, ul. Gładkie 1,
Dz. ew. nr: 162/16, 162/7, 162/4, 162/10 obr. 4
Inwestor: Samodzielny Publiczny Szpital Specjalistyczny
Chorób Płuc m. dr. O. Sokolowski
w Zakopanem 34-500 Zakopane, ul. Gładkie 1

Prace:
ARCHITEKTURA

Stadium:
PROJEKT WYKONAWCZY

Specjalność:
RZUT IV PIĘTRA - TECHNOLOGIA

Projektant:
MGR INŻ. ARCH. JAN SŁOWIK-SŁĘKOWSKI
MFGA/OBR/2012

Projektant:
MGR INŻ. ARCH. JUSTYNA MAJURA
34/SŁOKK/2014/II

Wzrost:
1.2018

Skala:
1:100

Nr rys.
8